Экз. №____



Индивидуальный предприниматель
ЧЕРНОБРИВКО Л.Н.

Союз «КОП». СРО-П-133-01022010.
Регистрационный номер 2508 от 22.12.2017г.

Заказчик: Администрация Небугского сельского поселения Туапсинского района

«Обустройство тротуара по улице Центральной от дома №2а до дома №6а в селе Небуг Туапсинского района»

ПРОЕКТНАЯ ДОКУМЕНТАЦИЯ

Изм	№ док.	Подп.	Дата

2021 г.

Экз. №____



Индивидуальный предприниматель
ЧЕРНОБРИВКО Л.Н.

Союз «КОП». СРО-П-133-01022010.
Регистрационный номер 2508 от 22.12.2017г.

Заказчик: Администрация Небугского сельского поселения Туапсинского района


«Обустройство тротуара по улице Центральной от дома №2а до дома №6а в селе Небуг Туапсинского района»

ПРОЕКТНАЯ ДОКУМЕНТАЦИЯ


Индивидуальный предприниматель **Чернобривко Л.Н.**

2021 г.

Ситуационный план

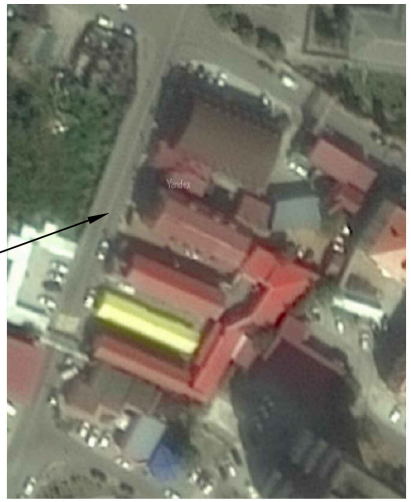


объект
проектирования

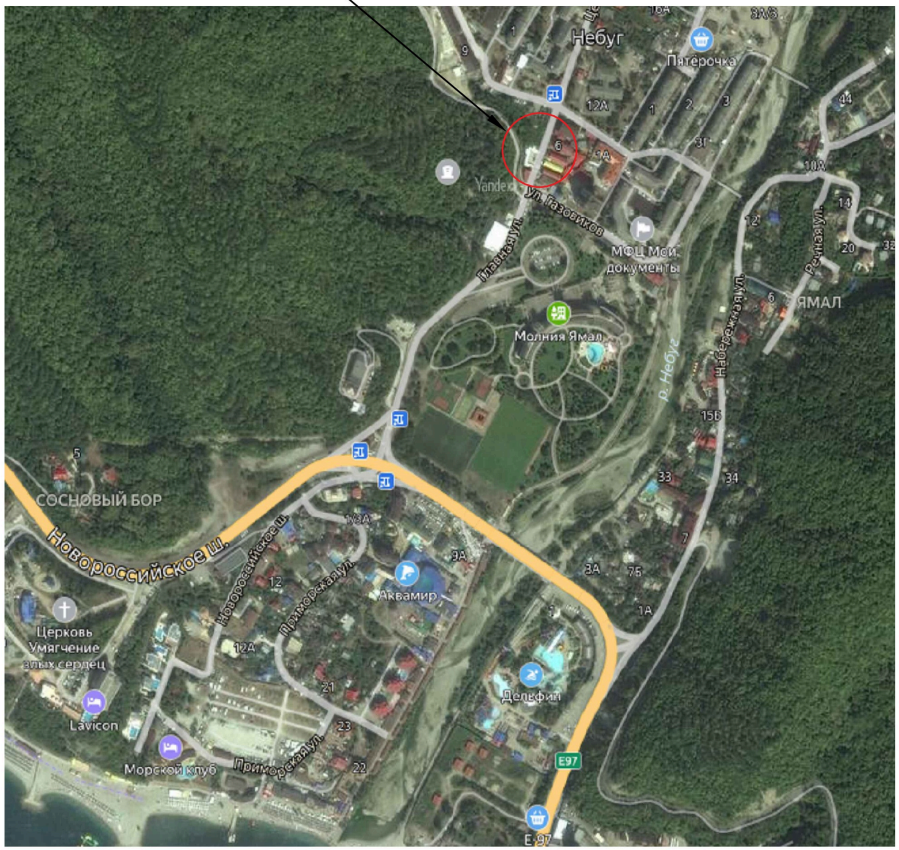

Опорный план выполнен на топооснове, предоставленной геослужбой МУП ТГП "УАиГ Туапсинского городского поселения". Год изготовления 2021г.

Опорный план

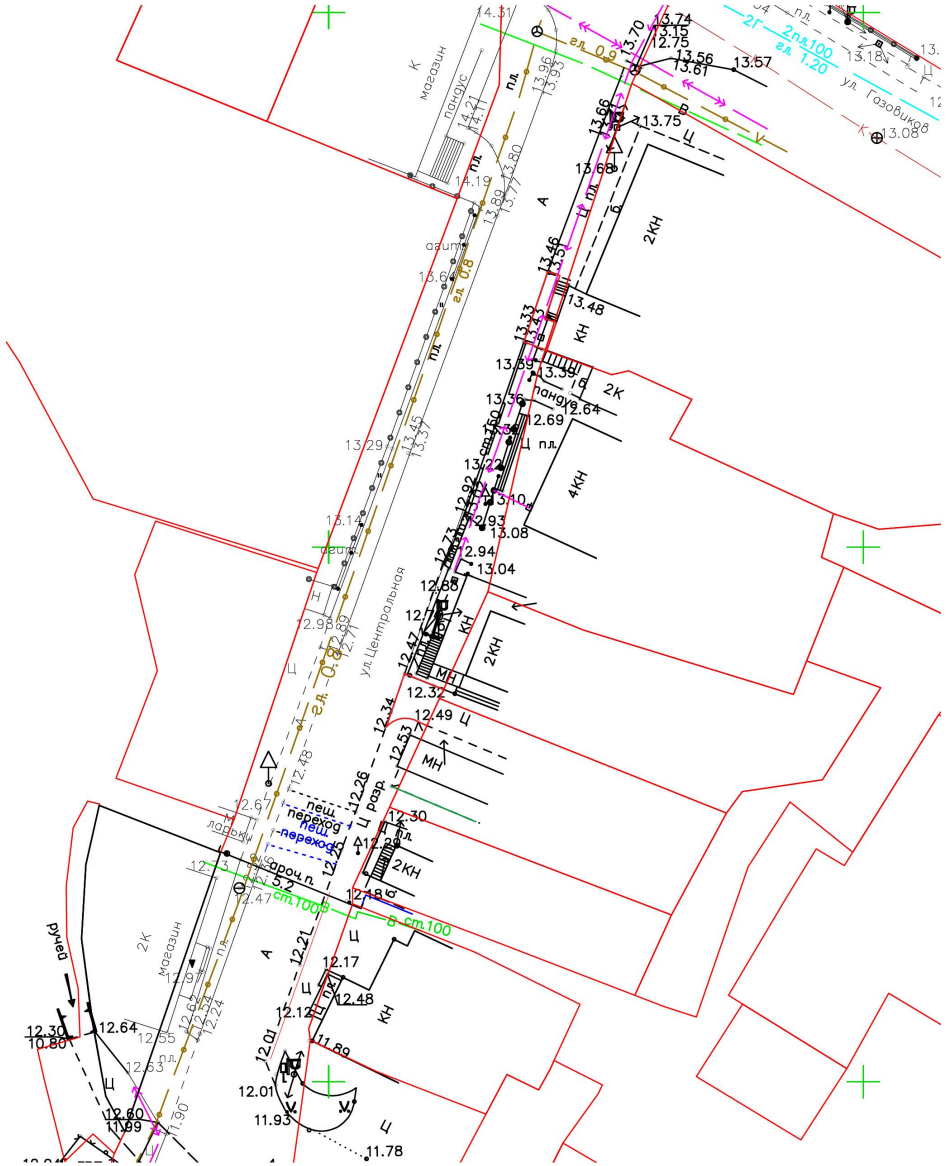

						20.4-2021-ПЗУ.ГЧ
						Обустройство тротуара по улице Центральной от дома №2а до №6а в селе Небуг Туапсинского района
Изм.	Кол.уч	Лист	№док.	Подпись	Дата	
Исполнил		Чернобривко				Благоустройство
ГИП		Чернобривко				
Н.контр.		Полякова				Ситуационный план. Опорный план земельного участка. М 1:500

Стадия	Лист	Листов
П	1	

ИП Чернобривко Л.Н.

Взам. инв. №
Подп. и дата
Инв. № подл.

Формат А3






						20.4-2021-ПЗУ.ГЧ	
						Обустройство тротуара по улице Центральной от дома №2а до №6а в селе Небуг Туапсинского района	
Изм.	Кол.уч	Лист	Nдок.	Подпись	Дата		
Исполнил		Чернобривко				Благоустройство	Стадия: П; Лист: 2; Листов:
ГИП		Чернобривко					
Н.контр.		Полякова				Фотоситуация и визуализация	ИП Чернобривко Л.Н.

Взам. инв. №

Подп. и дата

Инв. № подл.

Формат А3

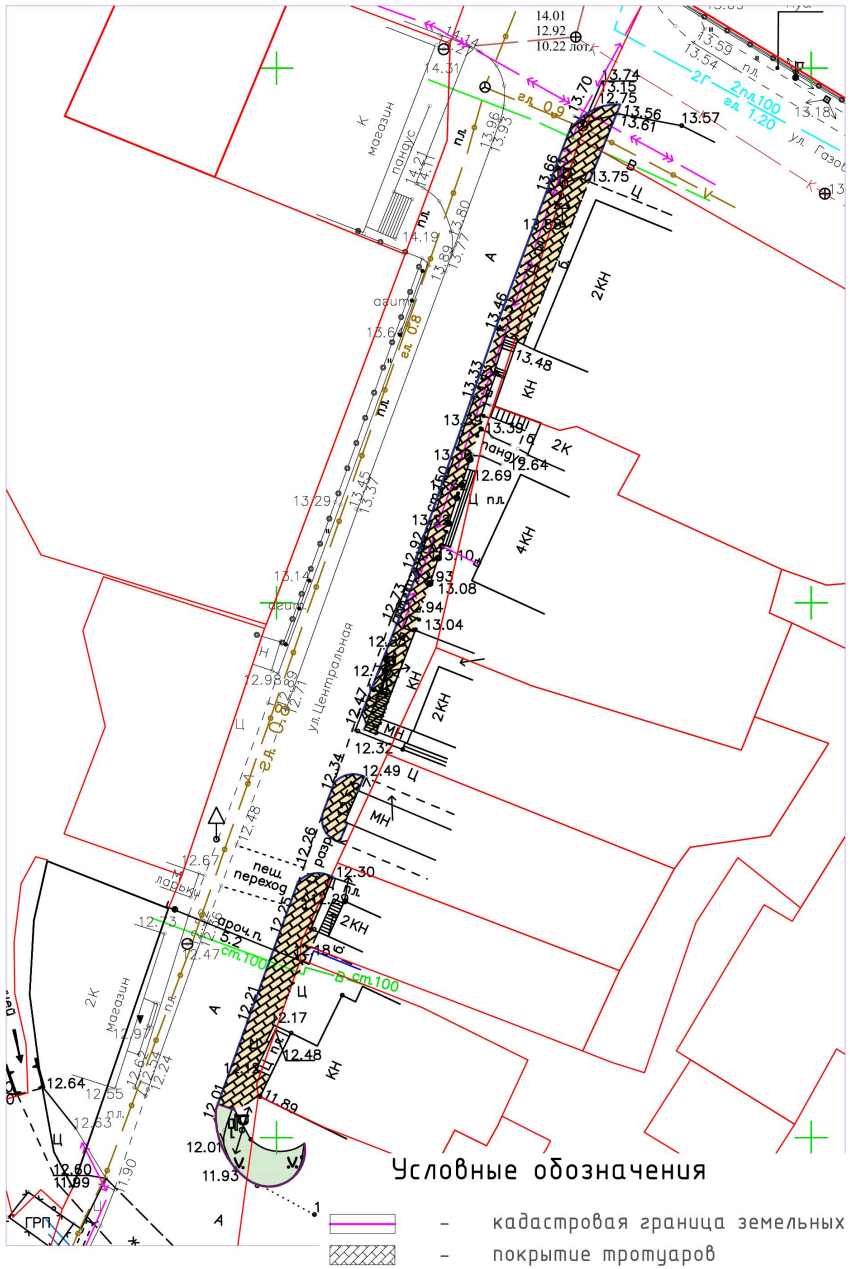

Условные обозначения

- кадастровая граница земельных участков
- покрытие тротуаров
- ограждение тротуаров
- тактильная плитка
- зеленые зоны

Баланс территории

№ П/П	Наименование	ед. изм	Проектный показатель	%
1	Площадь земельного участка КН	м2		100.0
2	Площадь твердого покрытия, в том числе:	м2	344.6	
	тротуары	м2	307.3	
	восстановление асфальтобетонного покрытия	м2	39.1	

Технико-экономические показатели

№ П/П	Наименование	ед. изм	Показатель	Примечание
1	Покрытие тротуаров из тротуарной плитки, в т.ч.	м2	307.3	
	Вибропресованная плитка, коллекция "Листопад" гранит, цвет "Осень, форма "Прямоугольник" Б.2.П.6, 100*200мм	м2	291.0	
	Тактильная виброплита Б.5.КТ.6, 500*500мм	м2	5.8	
	Плиты тротуарные 600*300мм	м2	10,5	
2	Восстановление асфальтобетона	м2	39,1	
4	Бордюрный камень БР100.30.15, цвет "серый"	шт.	111	
	Полисад 400*180*100	шт.	100	
5	Ограждение решетчатое 1,1*2,0"м на стойках 60*60мм (горячее цинкование)	м	96	

Настоящим проектом на участке от дома №2а до дома №6а по ул.Центральной предусмотрена замена бордюрного камня БР 100.30.15 и тротуарной плитки разных цветов и фактуры на вибропрессованную плитку заводского изготовления.

В целях обеспечения безопасности дорожного движения в районе жилого дома №2а предусмотрена реорганизация направления движения пешеходов путем расширения клумбы и установки ограждения вдоль тротуара. На путях движения маломобильных граждан запроектирована тактильная плитка контрастного цвета.

Общая протяженность тротуара составляет – 100м, ширина от 1,4м до 2,0м

Изм.	Кол.уч	Лист	№док.	Подпись	Дата	20.4-2021-ПЗУ.ГЧ			
						Обустройство тротуара по улице Центральной от дома №2а до №6а в селе Небуг Туапсинского района			
Исполнил		Чернобривко				Благоустройство	Стадия	Лист	Листов
ГИП		Чернобривко					П	3	
Н.контр.		Полякова				Схема планировочной организации земельного участка	ИП Чернобривко Л.Н.		

Взам. инв. №

Подп. и дата

Инв. № подл.

Формат А3