



**Индивидуальный предприниматель
ЧЕРНОБРИВКО Л.Н.**

**Союз «КОП». СРО-П-133-01022010.
Регистрационный номер 2508 от 22.12.2017г.**

**Заказчик: Администрация Небугского сельского
поселения Туапсинского района**

**«Обустройство тротуара по улице Центральной от дома
№37 до дома №43 в селе Небуг Туапсинского района»**

ПРОЕКТНАЯ ДОКУМЕНТАЦИЯ

Изм	№ док.	Подп.	Дата

2021 г.

Экз. № _____



**Индивидуальный предприниматель
ЧЕРНОБРИВКО Л.Н.**

**Союз «КОП». СРО-П-133-01022010.
Регистрационный номер 2508 от 22.12.2017г.**

**Заказчик: Администрация Небугского сельского
поселения Туапсинского района**

**«Обустройство тротуара по улице Центральной от дома
№37 до дома №43 в селе Небуг Туапсинского района»**

ПРОЕКТНАЯ ДОКУМЕНТАЦИЯ



**Индивидуальный
предприниматель**

Чернобривко Л.Н.


2021 г.

Ситуационный план

объект проектирования

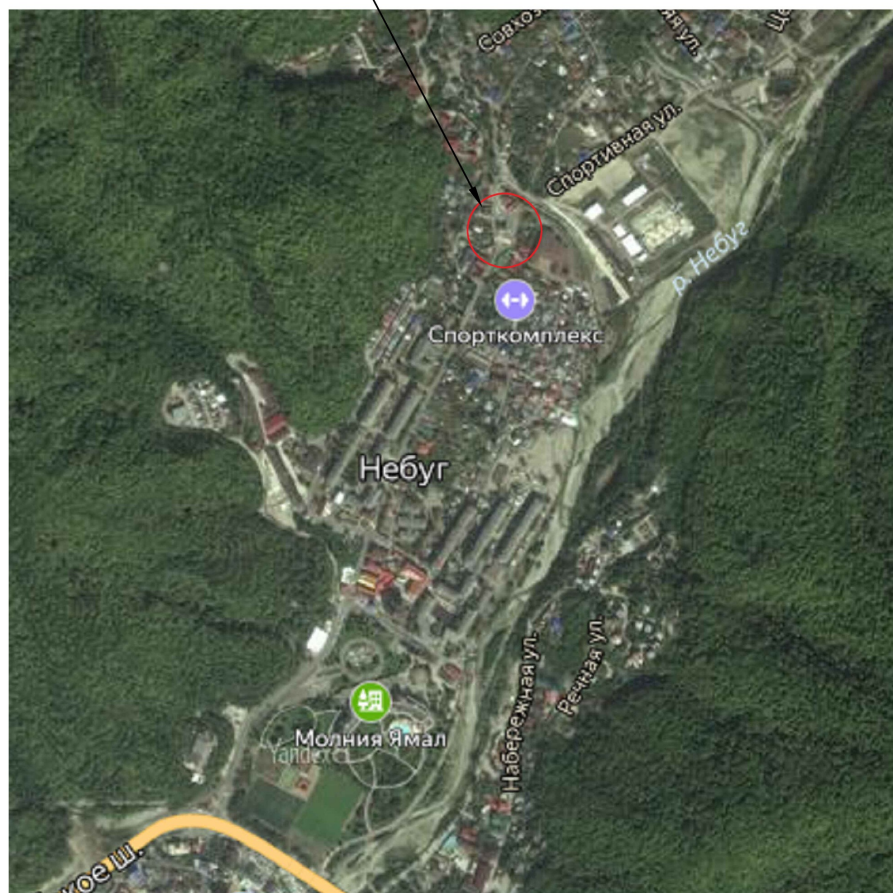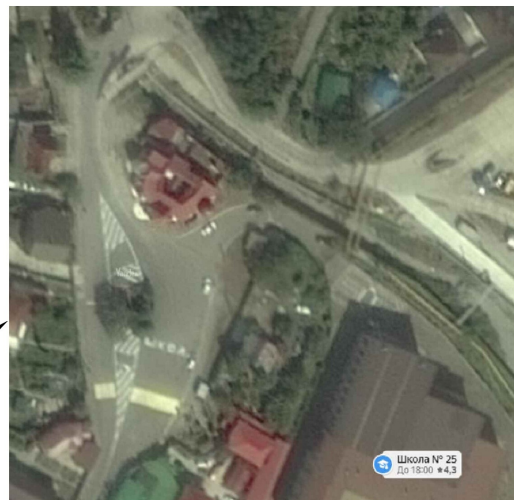

Опорный план


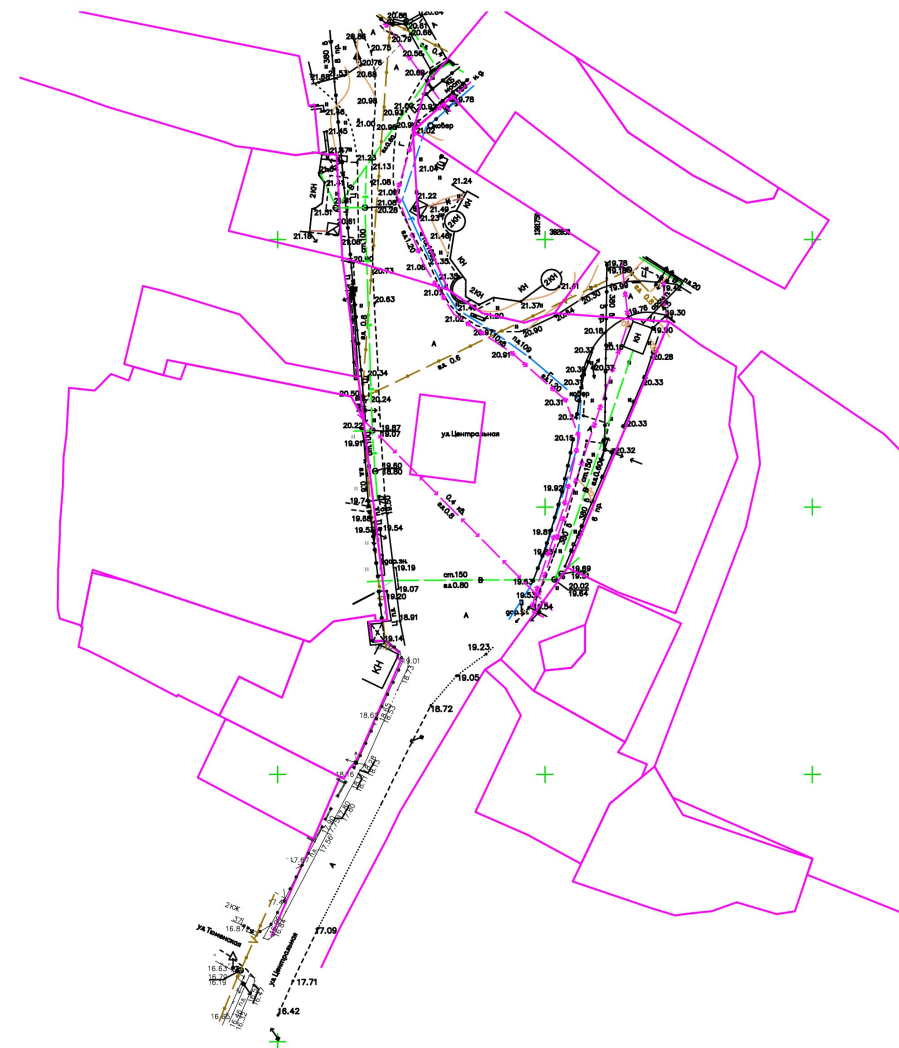


Опорный план выполнен на топооснове, предоставленной геослужбой МУП ТГП "УАиГ Туапсинского городского поселения". Год изготовления 2021г.

Инв. № подл.	Подп. и дата	Взам. инв. №

						20.2-2021-ПЗУ.ГЧ		
						Обустройство тротуара по улице Центральной от дома №37 до дома №43 в селе Небуг Туапсинского района		
Изм.	Кол.уч	Лист	Ндок.	Подпись	Дата	Благоустройство	Стадия	Лист
Исполнил	Чернодубко						П	1
ГИП	Чернодубко					Ситуационный план. Опорный план земельного участка. М 1:500	ИП Чернодубко Л.Н.	
Н.контр.	Полякова							


Инв. № подл. Подп. и дата. Взам. инв. №

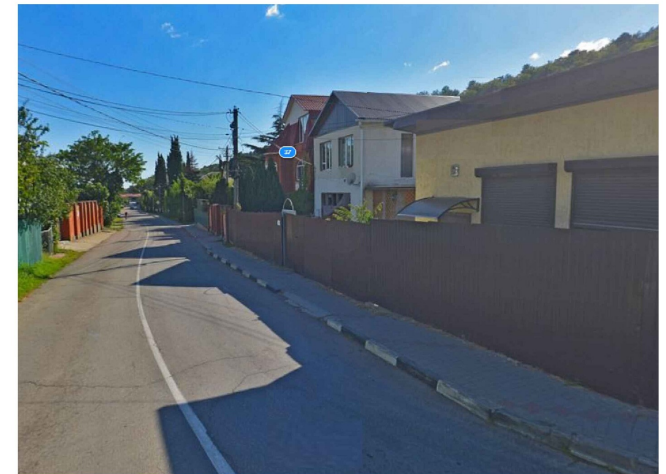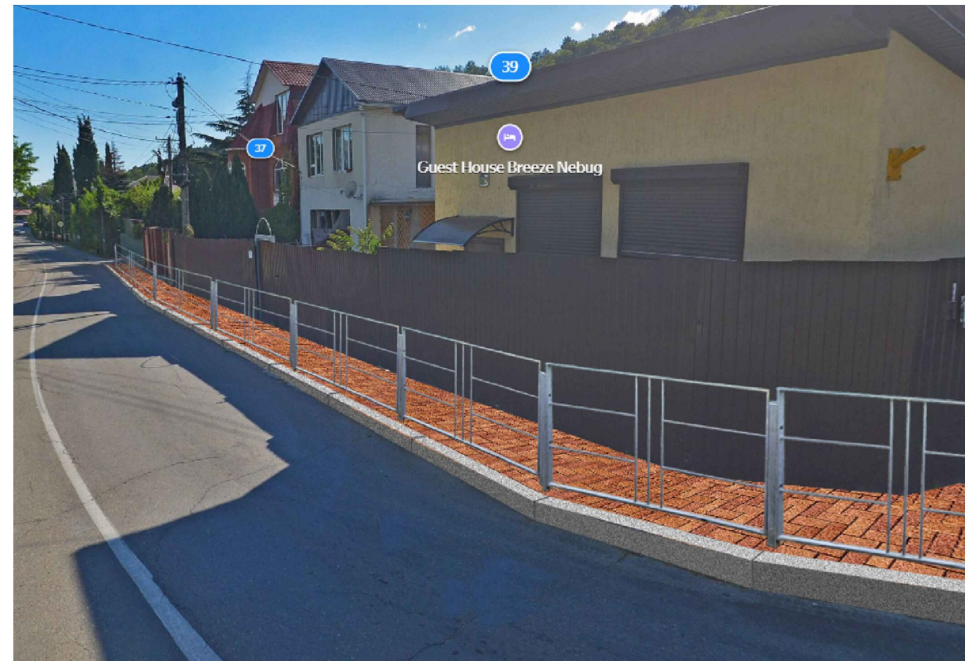

						20.2-2021-ПЗУ.ГЧ			
						Обустройство тротуара по улице Центральной от дома №37 до дома №43 в селе Небуг Туапсинского района			
Изм.	Кол.уч.	Лист	Ндок.	Подпись	Дата	Благоустройство	Стадия	Лист	Листов
Исполнил	Чернодубов						П	2	
ГИП	Чернодубов								
Н.контр.	Полякова					Фотоситуация и визуализация	ИП Чернодубов Л.Н.		

Инв. № подл.	Погр. и дата	Взам. инв. №

- Условные обозначения
- кадастровая граница земельных участков
 - покрытие тротуаров
 - ограждение тротуаров
 - тактильная плитка
 - зеленые зоны

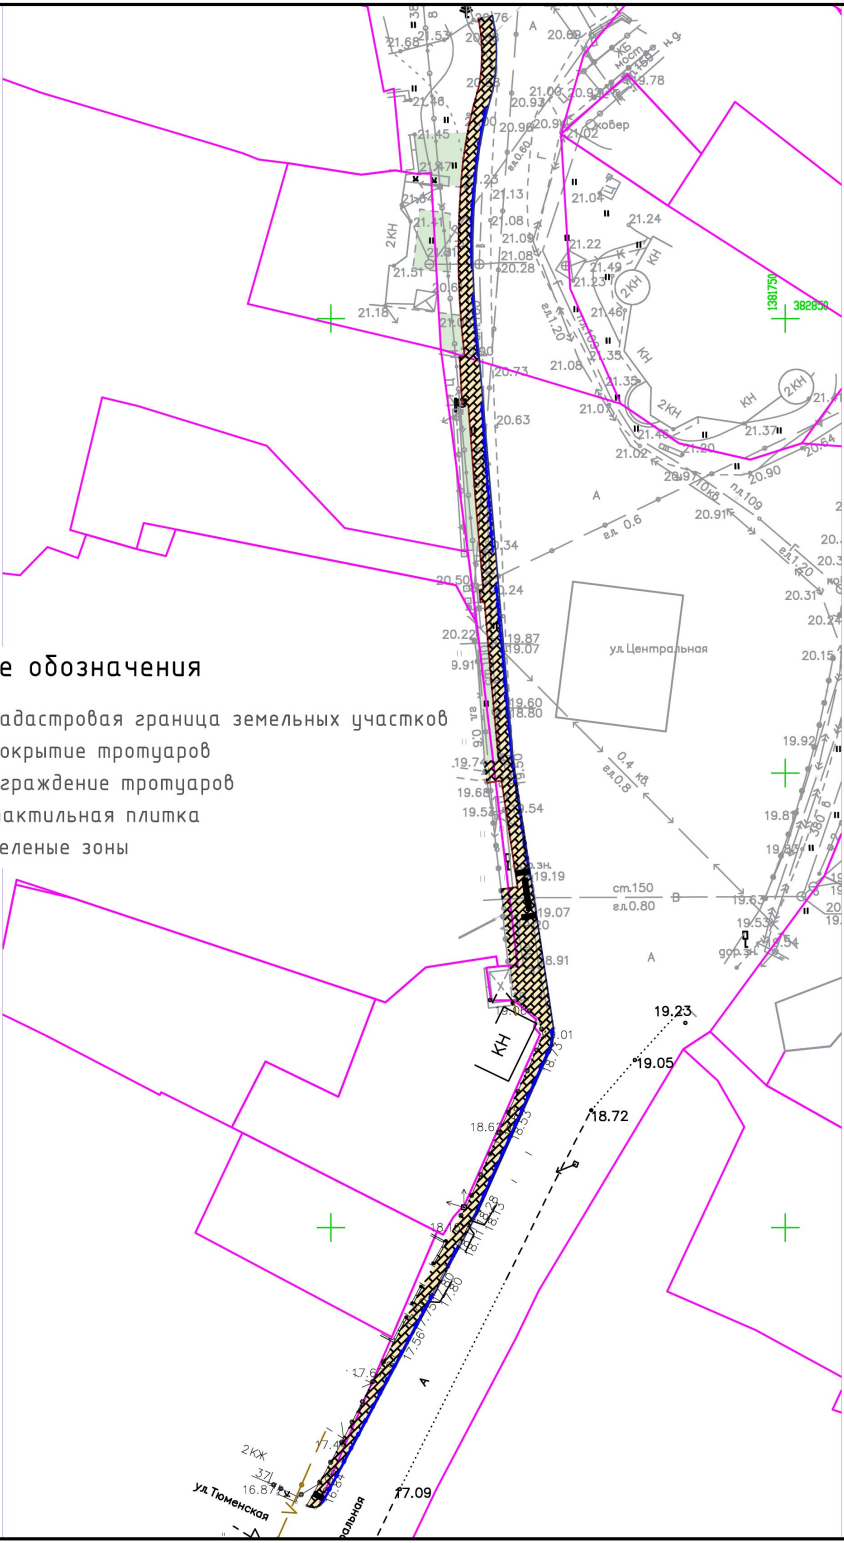

Баланс территории

№ П/П	Наименование	ед. изм.	Проектный показатель	%
1	Площадь земельного участка КН	м2	830.0	100.0
2	Площадь твердого покрытия, в том числе:	м2	344.4	41.5
	тротуары	м2	309.6	
	восстановление асфальтобетонного покрытия	м2	34.8	

Технико-экономические показатели

№ П/П	Наименование	ед. изм.	Показатель	Примечание
1	Покрывтие тротуаров из тротуарной плитки, в т.ч.	м2	309.6	
	Вибропрессованная плитка, коллекция "Листопад" гранит, цвет "Осень, форма "Прямоугольник" Б.2.П.4, 100*200мм	м2	306.8	
	Тактильная виброплита Б.5.КТ.6, 500*500мм	м2	2.8	
2	Восстановление асфальтобетона	м2	34,8	
3	Бордюрный камень БР100.20.8, цвет "серый"	м	100.0	
4	Бордюрный камень БР100.30.15, цвет "серый"	шт.	174	
5				

Настоящим проектом предусмотрено обустройство тротуара по по улице Центральной от дома №37 до дома №43.

На участке от дома №37 до остановки общественного транспорта запроектирована замена бордюрного камня БР 100.30.15 и морально-устаревшей тротуарной плитки на вибропрессованную тротуарную плитку.

На участке от остановки общественного транспорта до дома №43 в местах сложившихся пешеходных связей запроектировано устройство тротуара с установкой бордюрного камня БР 100.30.15 и БР100.20.8 и укладкой тротуарной вибропрессованной плитки.

Общая протяженность тротуара 172м, шириной от 1,2м до 1,6м

						20.2-2021-ПЗУ.ГЧ		
						Обустройство тротуара по улице Центральной от дома №37 до дома №43 в селе Небуз Туапсинского района		
Изм.	Кол.уч	Лист	Ндок.	Подпись	Дата	Благоустройство	Стадия	Лист
Исполнил	Чернодубов						П	3
ГИП	Чернодубов					Схема планировочной организации земельного участка	ИП Чернодубов Л.Н.	
Н.контр.	Полякова							