



**Индивидуальный предприниматель  
ЧЕРНОБРИВКО Л.Н.**

**Союз «КОП». СРО-П-133-01022010.  
Регистрационный номер 2508 от 22.12.2017г.**

**Заказчик: Администрация Небугского сельского  
поселения Туапсинского района**

**«Обустройство тротуара в с.Небуг Туапсинского района  
по улице Центральной от главного входа отеля «Молния»  
до гаражно-строительного кооператива по ул.Газовиков,  
2В»**

## **ПРОЕКТНАЯ ДОКУМЕНТАЦИЯ**

| Изм | № док. | Подп. | Дата |
|-----|--------|-------|------|
|     |        |       |      |
|     |        |       |      |
|     |        |       |      |

2021 г.



**Индивидуальный предприниматель  
ЧЕРНОБРИВКО Л.Н.**

**Союз «КОП». СРО-П-133-01022010.  
Регистрационный номер 2508 от 22.12.2017г.**

**Заказчик: Администрация Небугского сельского  
поселения Туапсинского района**

**«Обустройство тротуара в с.Небуг Туапсинского района  
по улице Центральной от главного входа отеля «Молния»  
до гаражно-строительного кооператива по ул.Газовиков,  
2В»**



## **ПРОЕКТНАЯ ДОКУМЕНТАЦИЯ**

**Индивидуальный  
предприниматель**

**Чернобривко Л.Н.**


2021 г.

\_\_\_\_\_ объект  
проектирования

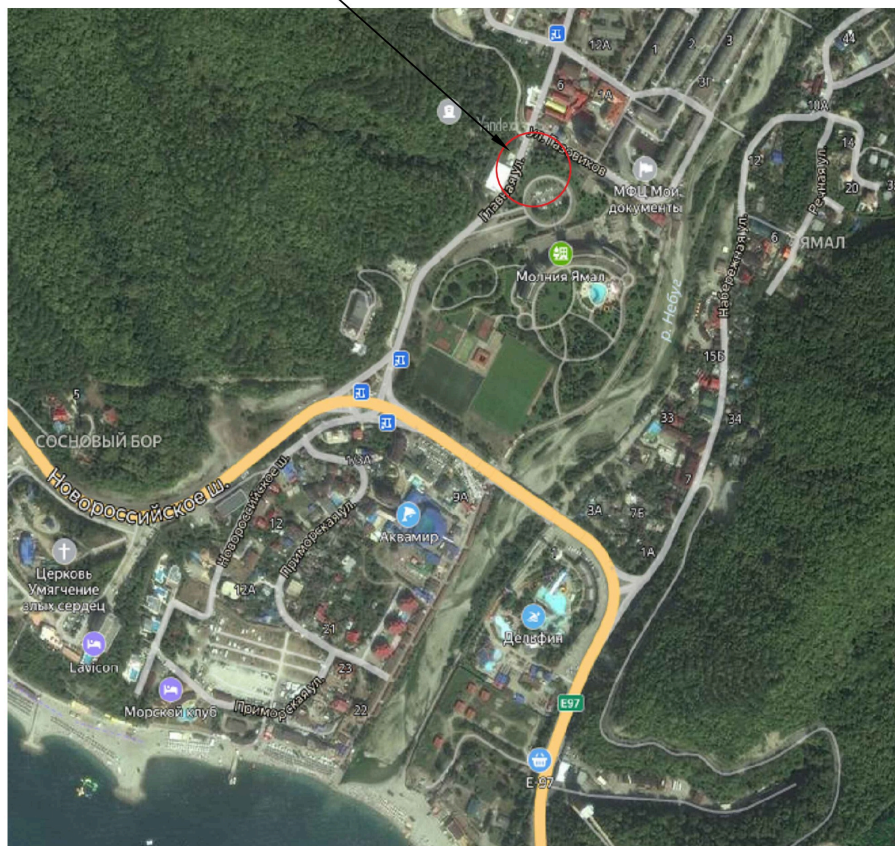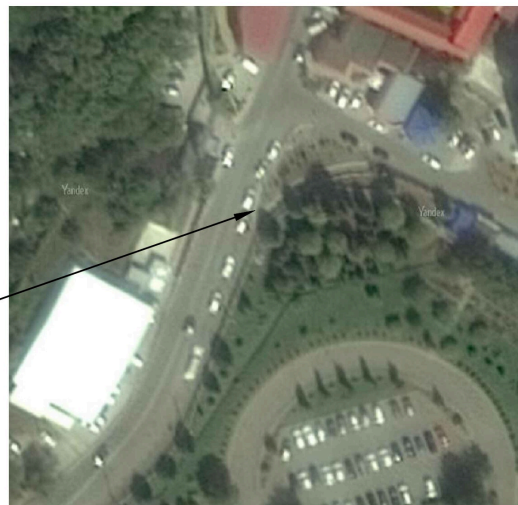

Опорный план выполнен на топооснове, предоставленной геослужбой  
МУП ТГП "УАиГ Туапсинского городского поселения". Год изготовления 2021г.

## 20.3-2021-ПЗУ.ГЧ

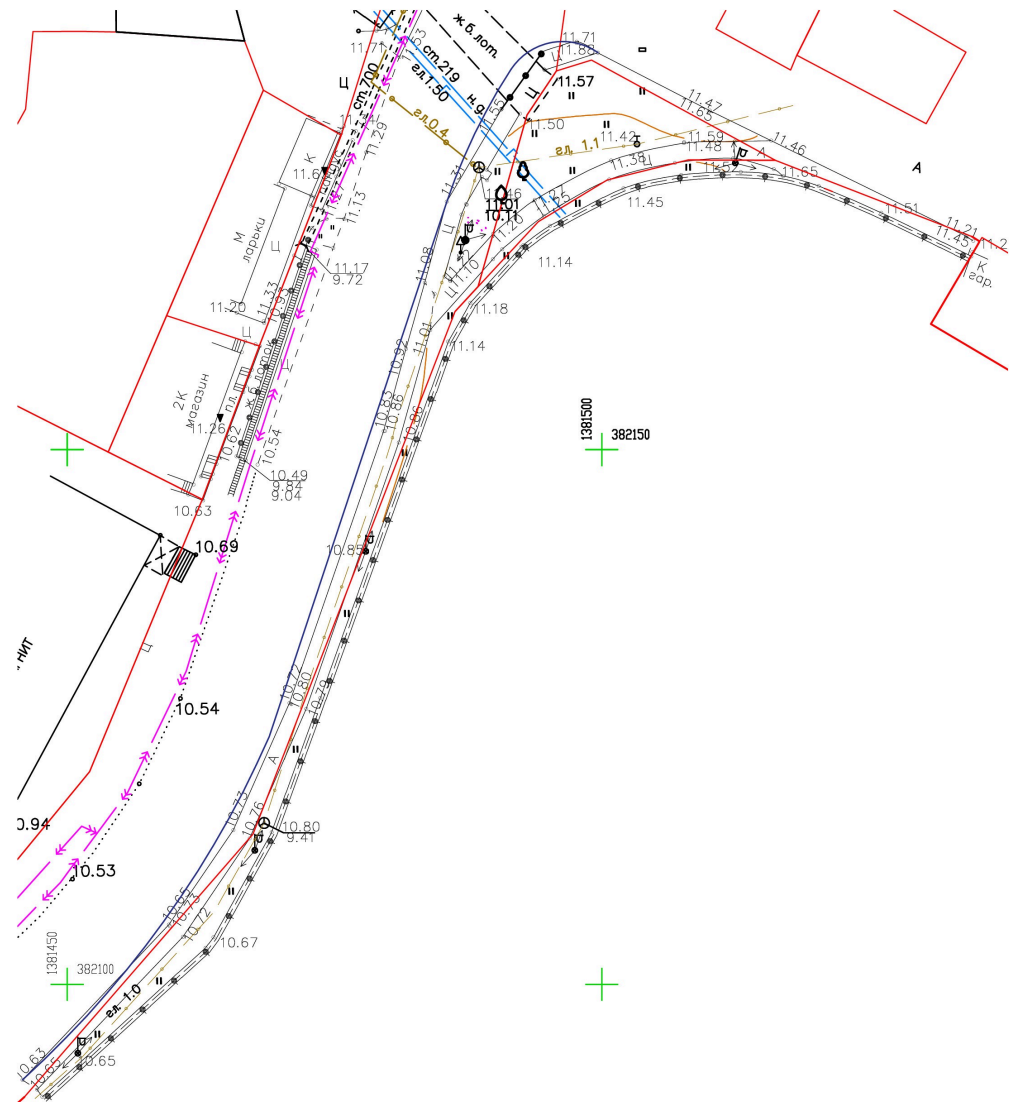

|          |             |      |      |                                                                                       |      |   |  |                     |      |        |
|----------|-------------|------|------|---------------------------------------------------------------------------------------|------|---|--|---------------------|------|--------|
|          |             |      |      |                                                                                       |      | 20.3-2021-ПЗУ.ГЧ   |  |                     |      |        |
|          |             |      |      |                                                                                       |      | Обустройство тротуара в селе Небуг Туапсинского района по улице Центральной от главного входа отеля "Молния" до гаражно-строительного кооператива по улице Газовиков, 2В |  |                     |      |        |
| Изм.     | Кол.уч.     | Лист | Ндк. | Подпись                                                                               | Дата | Благоустройство   |  | Стадия              | Лист | Листов |
| Исполнил | Чернобровка |      |      |  |      |   |  | П                   | 1    |        |
| ГИП      | Чернобровка |      |      |  |      | Ситуационный план.<br>Опорный план земельного участка.<br>М 1:500   |  | ИП Чернобровка Л.Н. |      |        |
| Н.контр. | Полякова    |      |      |  |      |   |  |                     |      |        |






|          |             |      |       |         |      |   |                     |      |
|----------|-------------|------|-------|---------|------|---|---------------------|------|
|          |             |      |       |         |      | 20.3-2021-ПЗУ.ГЧ   |                     |      |
|          |             |      |       |         |      | Обустройство тротуара в селе Небуг Туапсинского района по улице Центральной от главного входа отеля "Молния" до гаражно-строительного кооператива по улице Газовиков, 2В |                     |      |
| Изм.     | Кол.уч      | Лист | Ндок. | Подпись | Дата | Благоустройство   | Стадия              | Лист |
| Исполнил | Чернобровка |      |       |         |      |   | П                   | 2    |
| ГИП      | Чернобровка |      |       |         |      | Фотоситуация и визуализация   | ИП Чернобровка Л.Н. |      |
| Н.контр. | Полякова    |      |       |         |      |   |                     |      |



Инв. № подл. Погр. и дата. Взам. инв. №

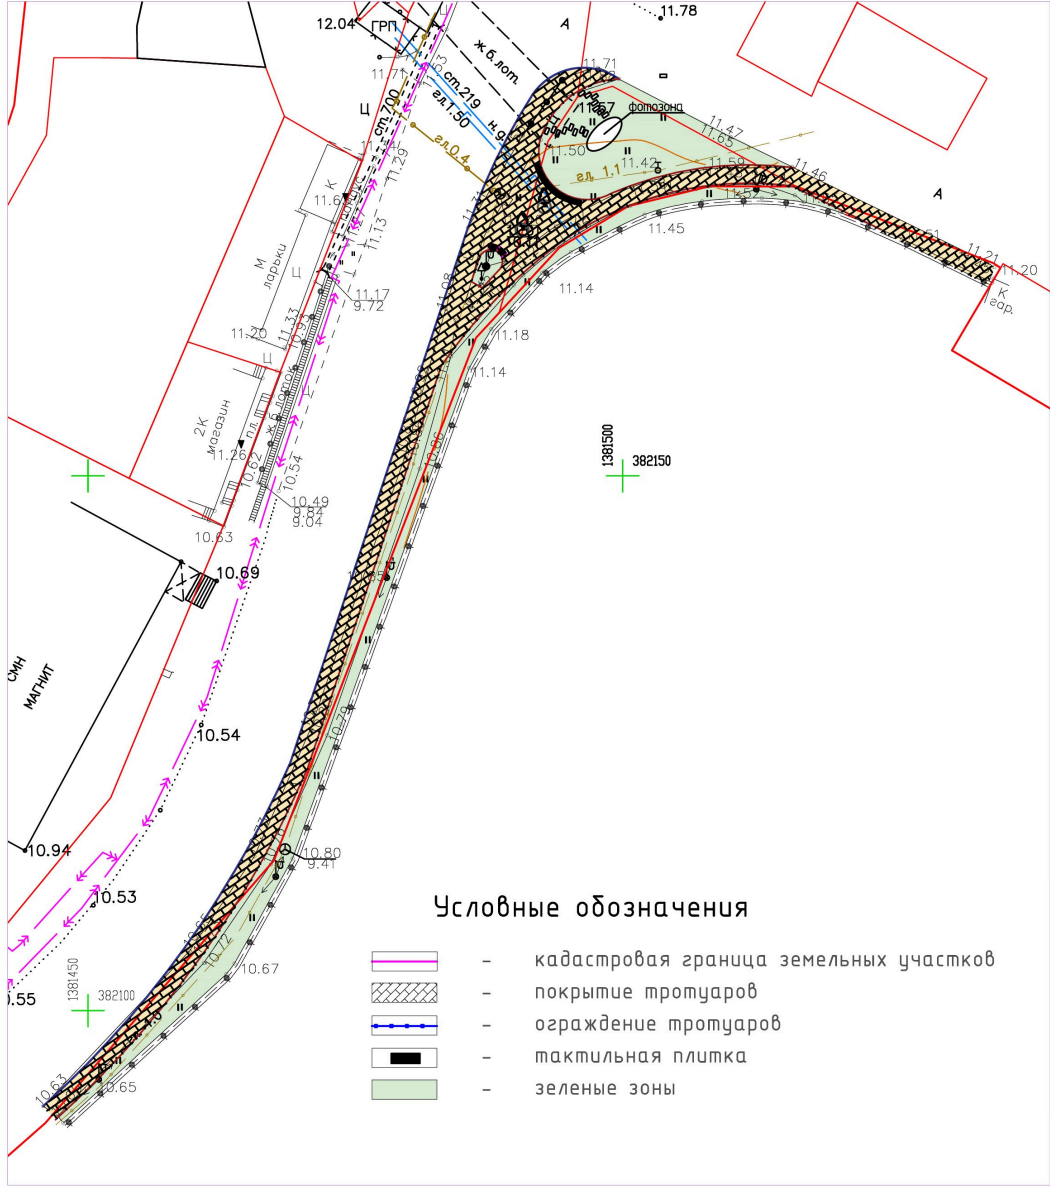

Баланс территории

| № П/П | Наименование                              | ед. изм. | Проектный показатель | %     |
|-------|-------------------------------------------|----------|----------------------|-------|
| 1     | Площадь земельного участка КН             | м2       | 715.0                | 100.0 |
| 2     | Площадь твердого покрытия, в том числе:   | м2       | 292.6                | 40.9  |
|       | тротуары и площадки                       | м2       | 269.0                |       |
|       | восстановление асфальтобетонного покрытия | м2       | 23.6                 |       |

Технико-экономические показатели

| № П/П | Наименование                                                                                                 | ед. изм. | Показатель | Примечание |
|-------|---|----------|------------|------------|
| 1     | Покрывтие тротуаров из тротуарной плитки, в т.ч.                                                             | м2       | 269.0      |            |
|       | Вибропрессованная плитка, коллекция "Листопад" гранит, цвет "Осень, форма "Прямоугольник" Б.2.П.6, 100*200мм | м2       | 269.0      |            |
| 2     | Восстановление асфальтобетона                                                                                | м2       | 23,6       |            |
| 3     | Бордюрный камень БР100.20.8, цвет "серый"                                                                    | м        | 150.0      |            |
| 4     | Бордюрный камень БР100.30.15, цвет "серый"                                                                   | шт.      | 118        |            |

Настоящим проектом предусмотрено обустройство тротуара в селе Небуг Туапсинского района путем замены бордюрных камней БР100.30.15 и БР100.20.8, а также покрытия тротуара из бетона и асфальтобетона на покрытие из тротуарной вибропрессованной плитки. Общая длина тротуара -140м, ширина - 1,7м

|          |            |      |       |         |      |   |  |                      |      |        |
|----------|------------|------|-------|---------|------|---|--|----------------------|------|--------|
|          |            |      |       |         |      | 20.3-2021-ПЗУ.ГЧ   |  |                      |      |        |
|          |            |      |       |         |      | Обустройство тротуара в селе Небуг Туапсинского района по улице Центральной от главного входа отеля "Молния" до гаражно-строительного кооператива по улице Газовиков, 2В |  |                      |      |        |
| Изм.     | Кол.уч     | Лист | Ндок. | Подпись | Дата |   |  |                      |      |        |
| Исполнил | Чернодубов |      |       |         |      | Благоустройство   |  | Стадия               | Лист | Листов |
| ГИП      | Чернодубов |      |       |         |      |   |  | П                    | 3    |        |
| Н.контр. | Полякова   |      |       |         |      | Схема планировочной организации земельного участка   |  | ИП Чернодубовко Л.Н. |      |        |